


plats nr 7

Kadunud ingel

Liialdus moonutab tõe alati ära. Ka kõige tõsemast tõest jääb alasti narrus järele. (Jaan Kross "Viikmani poisid", 1988)




PARADJTSJAED
1,8m pleankaed on kogu ulatuses suletud, aeda saab piiluda vaid läbi nelja taras oleva aiaangu

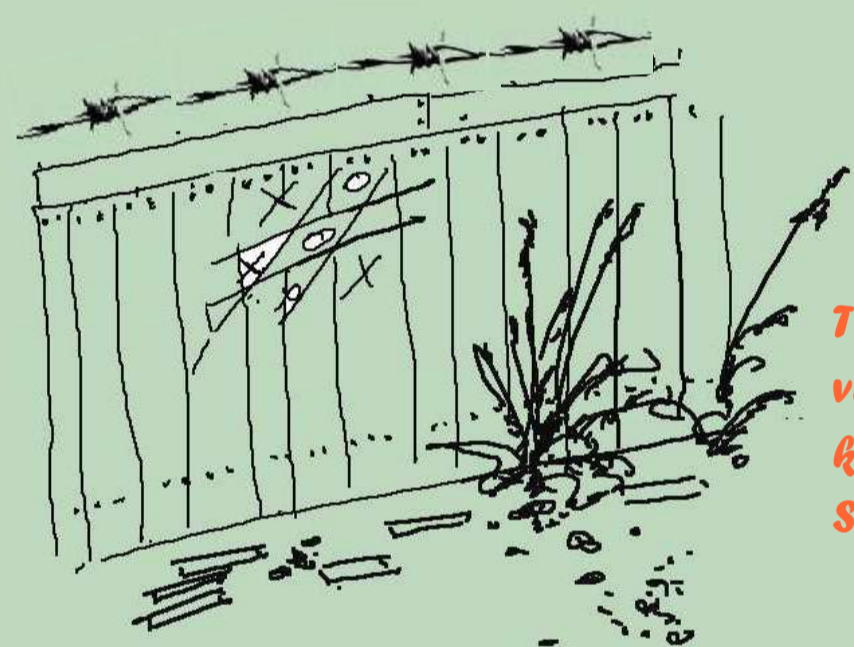

Tõelistele küsimustele pole vastust, neist saab vaid kõrgemale tõusta. (Peeter Sauter)




KAJTSEJNGEL ilmub tarale kui inimene piilub aeda läbi seinas oleva augu. Piirde siseküljele on joonistatud ingli kuju, mille peosa on alast välja lõigatud.

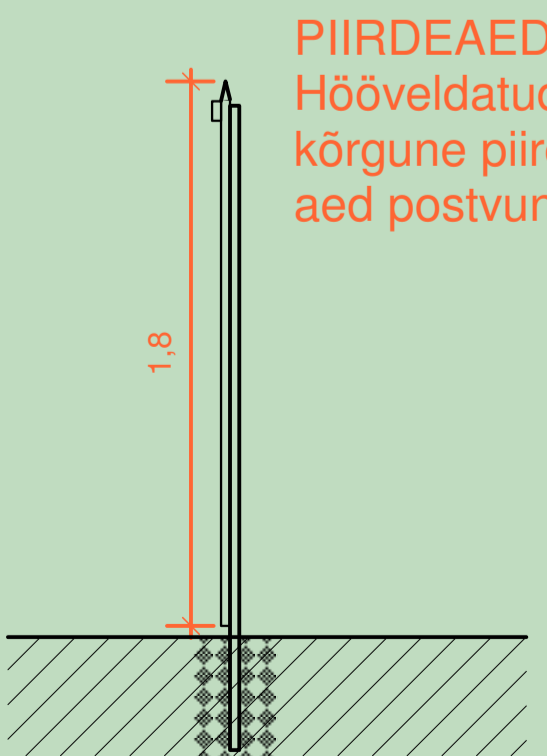

PIIRDEAED
Hõõveldatud puidust (18x70mm) tihe 1,8m kõrgune piirdeaed. Maapinnale kinnitub aed postvundamendiga.

PURUSTATUD KIVIKLIBUST KATE

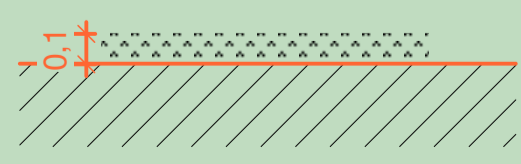

killustik 10cm
peenravaip
tihendatud maapind

m 1:20



SÜDAMETUNNJSTUS




ÜHEKSAVÄGJNE e Must vägihein

aeda näeb läbi nelja aiaangu, mis asuvad piirdeaia kolmel küljel

"Kurja juur"

SALASJIMAGA on ingel visanud heksu

Aia servas, ussiheelte hekskel asub puidust pink, kuhu on ununenud õunasüda

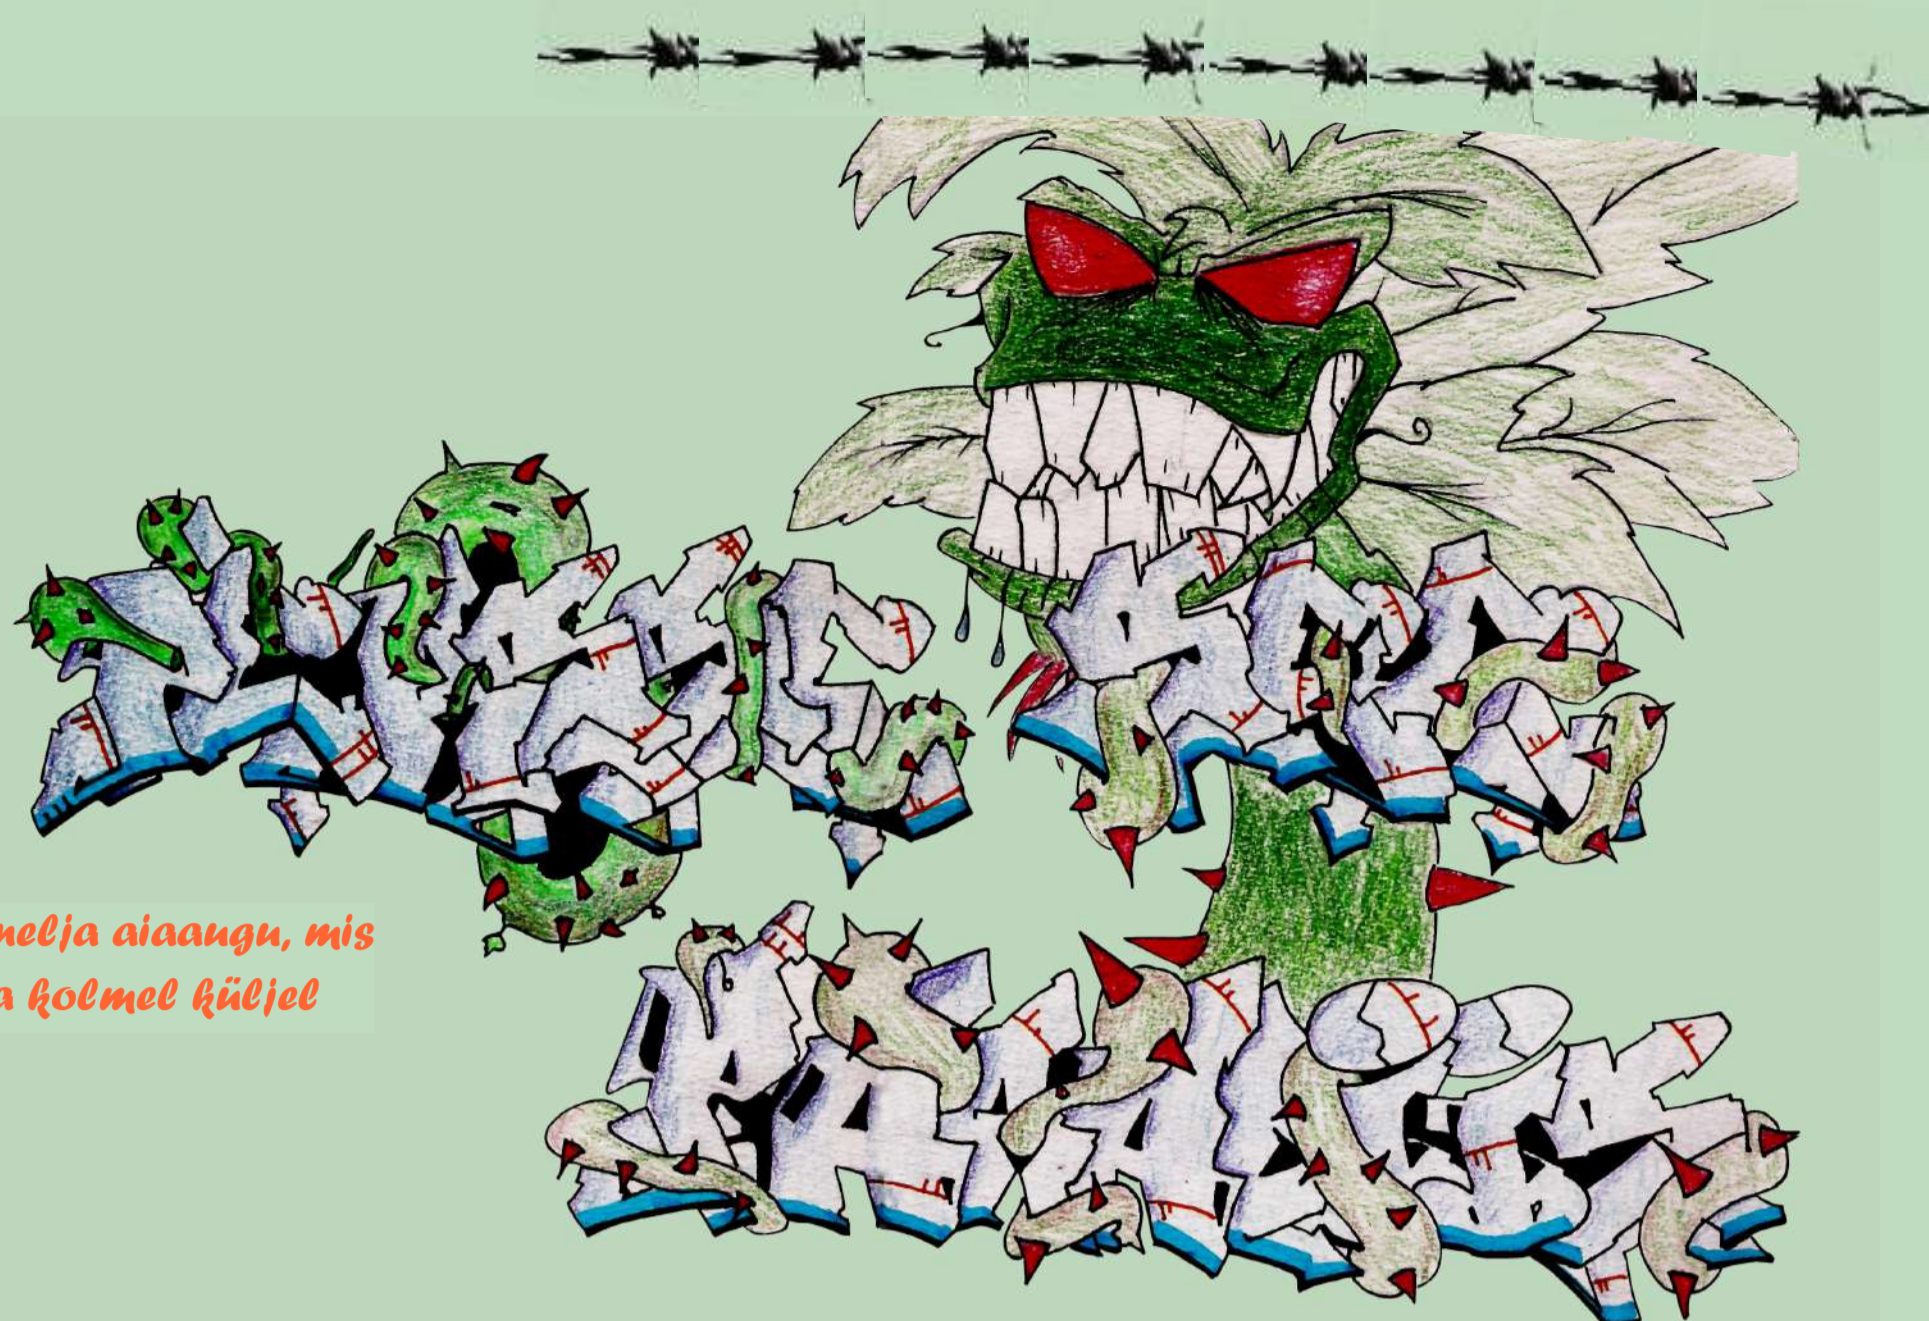


Graffiti on joonistatud piirdeaia siseküljele. Kriipas **Mattias-Johann Vlassov**



"KURJA JUUR" e Kangur-uniohakas



Hõlmine ogakurk

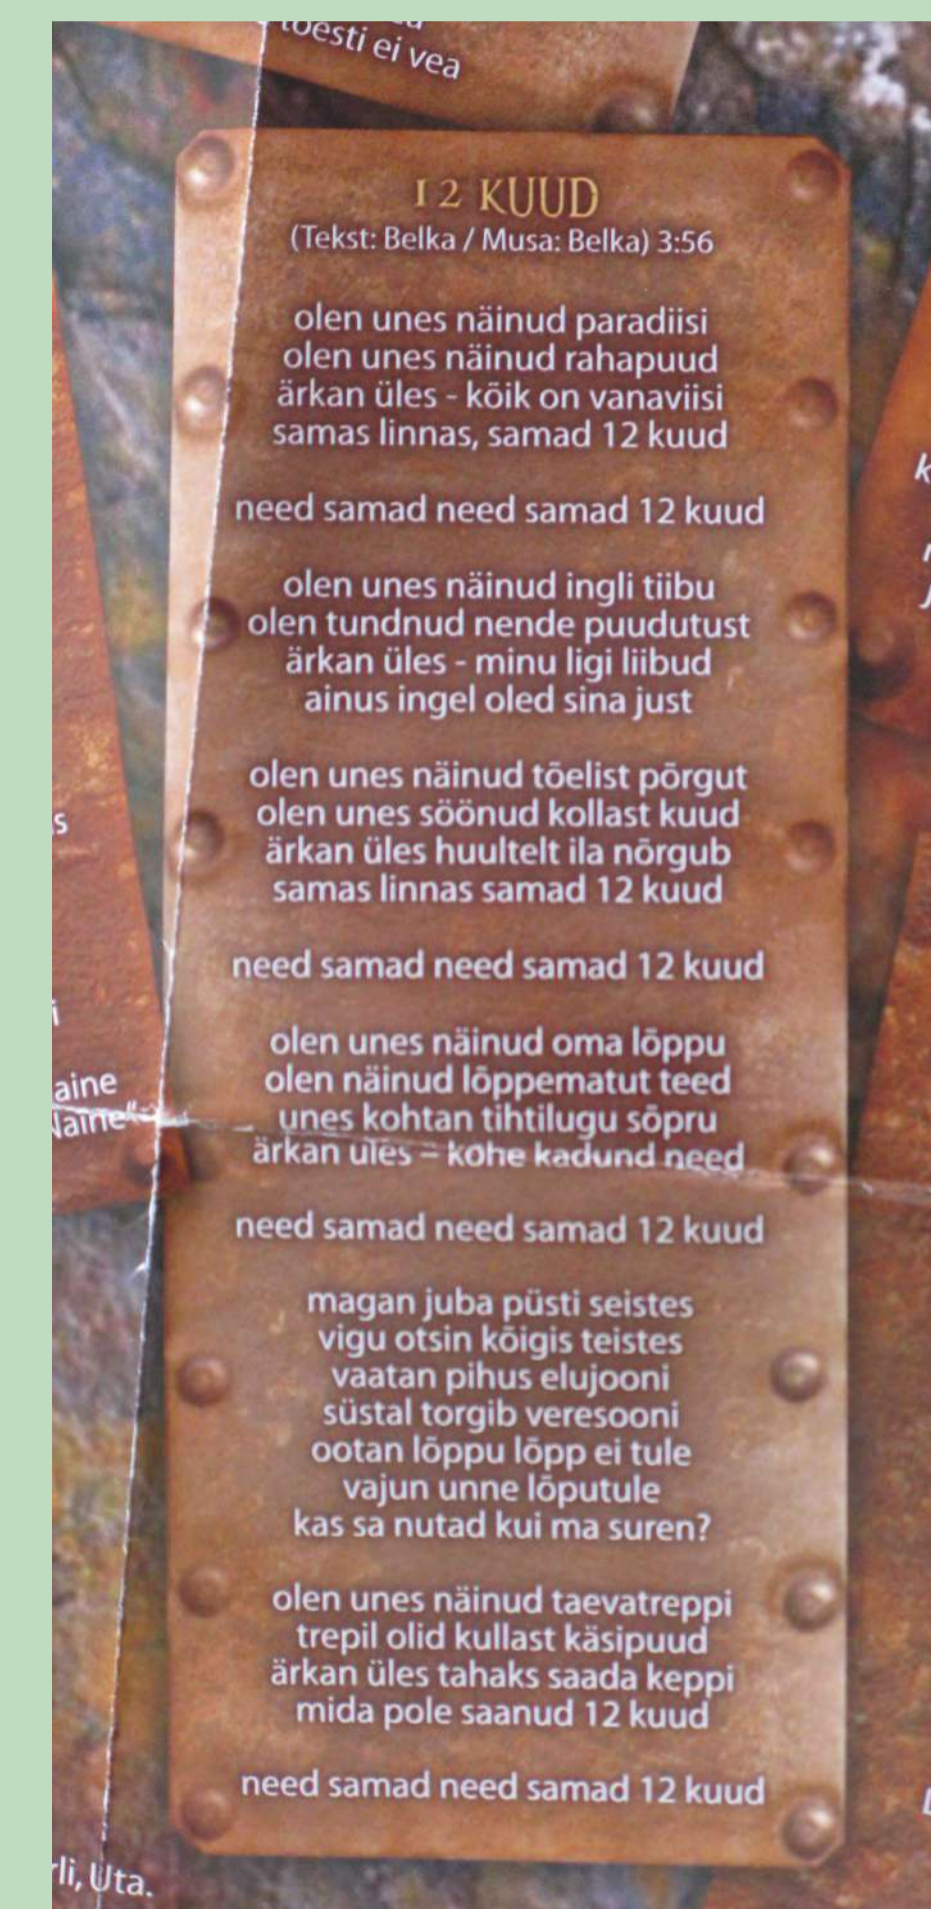

TEGELASED AIAS

Teelehtjas ussiheel / *Echium plantagineum*/12 tk
Suur teeleht Rubrifolia / *Plantago major Rubrifolia*/ 8 tk
Kangru-uniohakas / *Dipsacus sativus*/ 5 tk

TEGELASED AIA TAGA

Kaunis kipsliil / *Gypsophila elegans*/ 3 tk
Sile torbiklill / *Molluca laevis*/ 9 tk
Aed kuukress e dollarilill / *Lunaria annual*/12 tk
Lilltubakas / *Nicotiana alata*/6 tk
Verev sõrmkübar / *Digitalis purpurea* 7 tk
Muskus kassinaeris / *Malva Mochata*/ 3 tk
Verev lehtertapp / *Ipomoea purpurea*/ 2 tk
Mets-loodsiim "Pompador" / *Myosotis sylvatica*/ 12 tk
Harilik sinihelmikas "Heidebraut" / *Molinia caerulea*/ 1 tk
Gladiool / *Gadiolus* 4 tk
Hõlmine ogakurk / *Echinocystis lobata* 3 tk

EKSPLIKATSIOON

- purustatud kivikliibu 44m2
- betoonplaadid 30x30cm 27 tk
- lausistutusala püsikutest 9,5m2
- püsikud vabakujuliselt killustiku sees 6m2
- 1,8m kõrgune piirdeaed 22jm
- aiaaук piirdeaia
- seljatoega istepink 1tk
- graffiti piirdeaia siseküljel

Kurja juuriva laõida varrel ripuvad ingli tiivad